

Unités

411-611-811-1011

- Δ 5 Électroménagers
- Δ 1 stationnement intérieur
- Δ 1 espace de rangement
- Δ Eau chaude
- Δ Électricité de climatisation
- Δ Internet illimité
- Δ Télévision (Bell)
- Δ Comptoirs Quartz
- Δ Structure de béton
- Δ Grands Balcons
- Δ Gymnase tout équipé
- Δ Piscine intérieure/Sauna
- Δ Salle commune
- Δ Terrasse aménagée au toit
- Δ Jardins au toit
- Δ Chute à déchets/recyclage/compost
- Δ Lave-auto intérieur
- Δ Rangements vélos
- Δ Sécurité par caméra
- Δ Accès par puce magnétique
- Δ Génératrice d'urgence
- Δ 100% accessible
- Δ Immeuble non-fumeur
- Δ Voiture électrique et auto-partage

4 1/2


979 pi² + 210 pi²

2



Groupe GDI

Gestion et
Développement
Immobilier

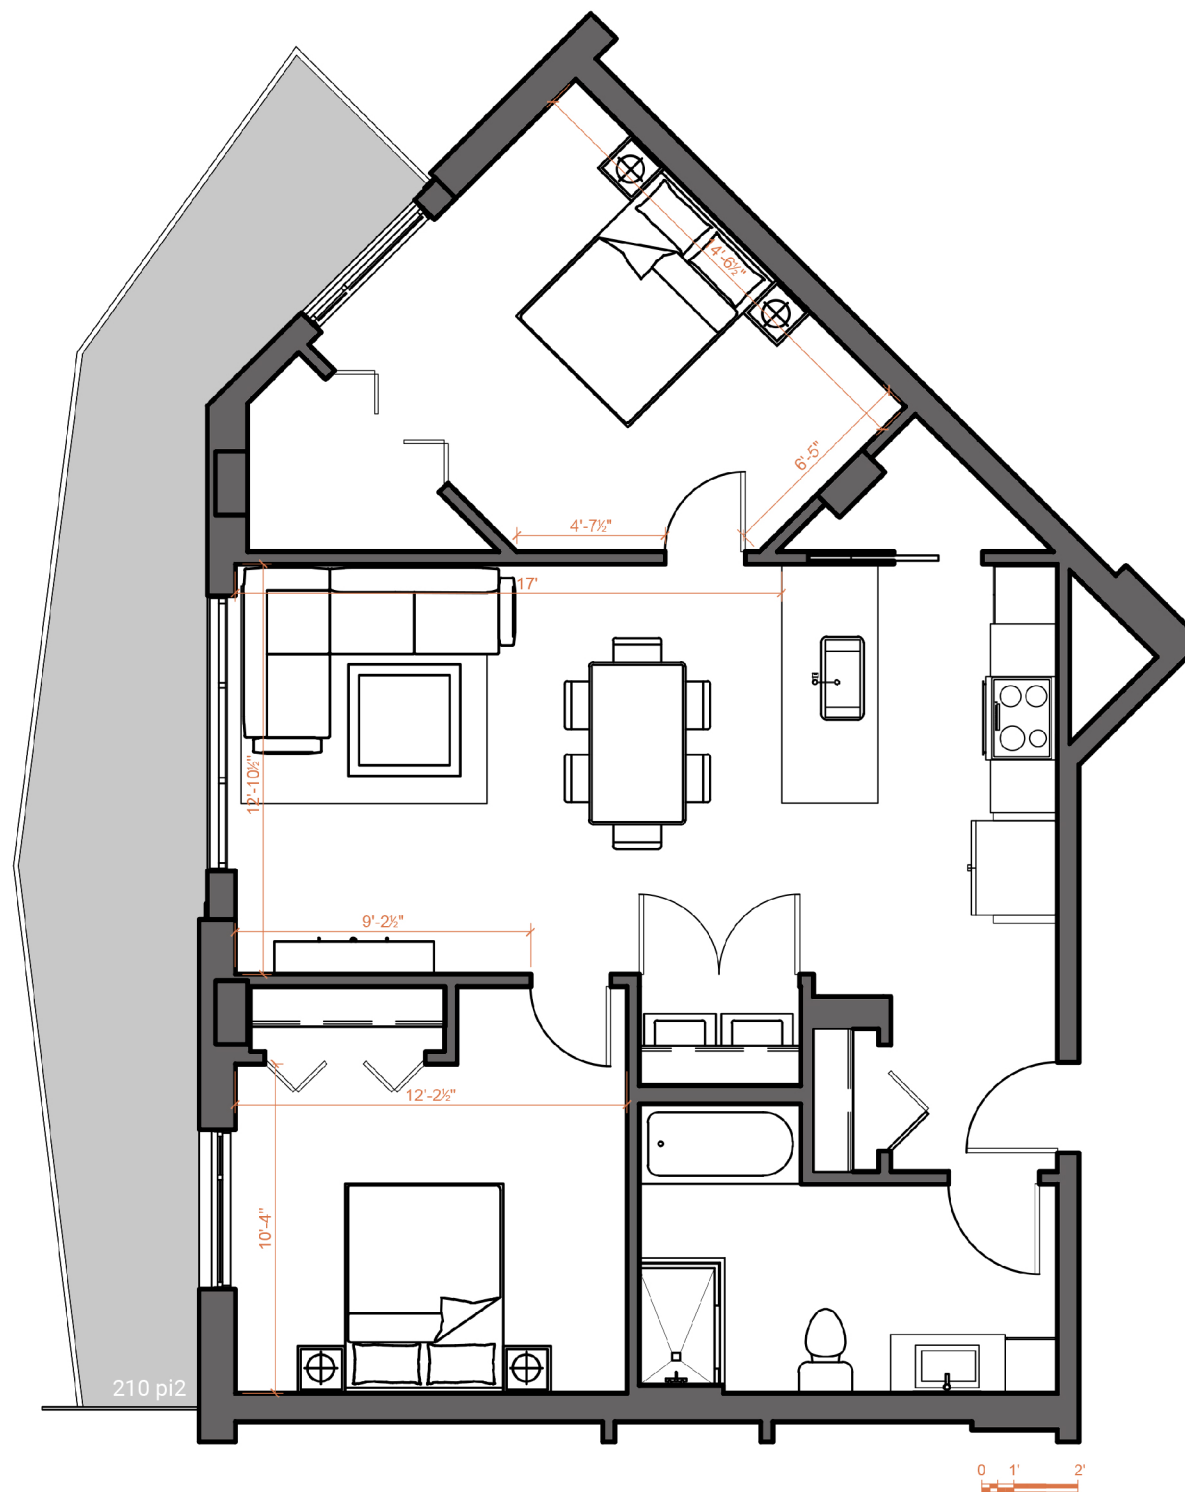

 terranova²

